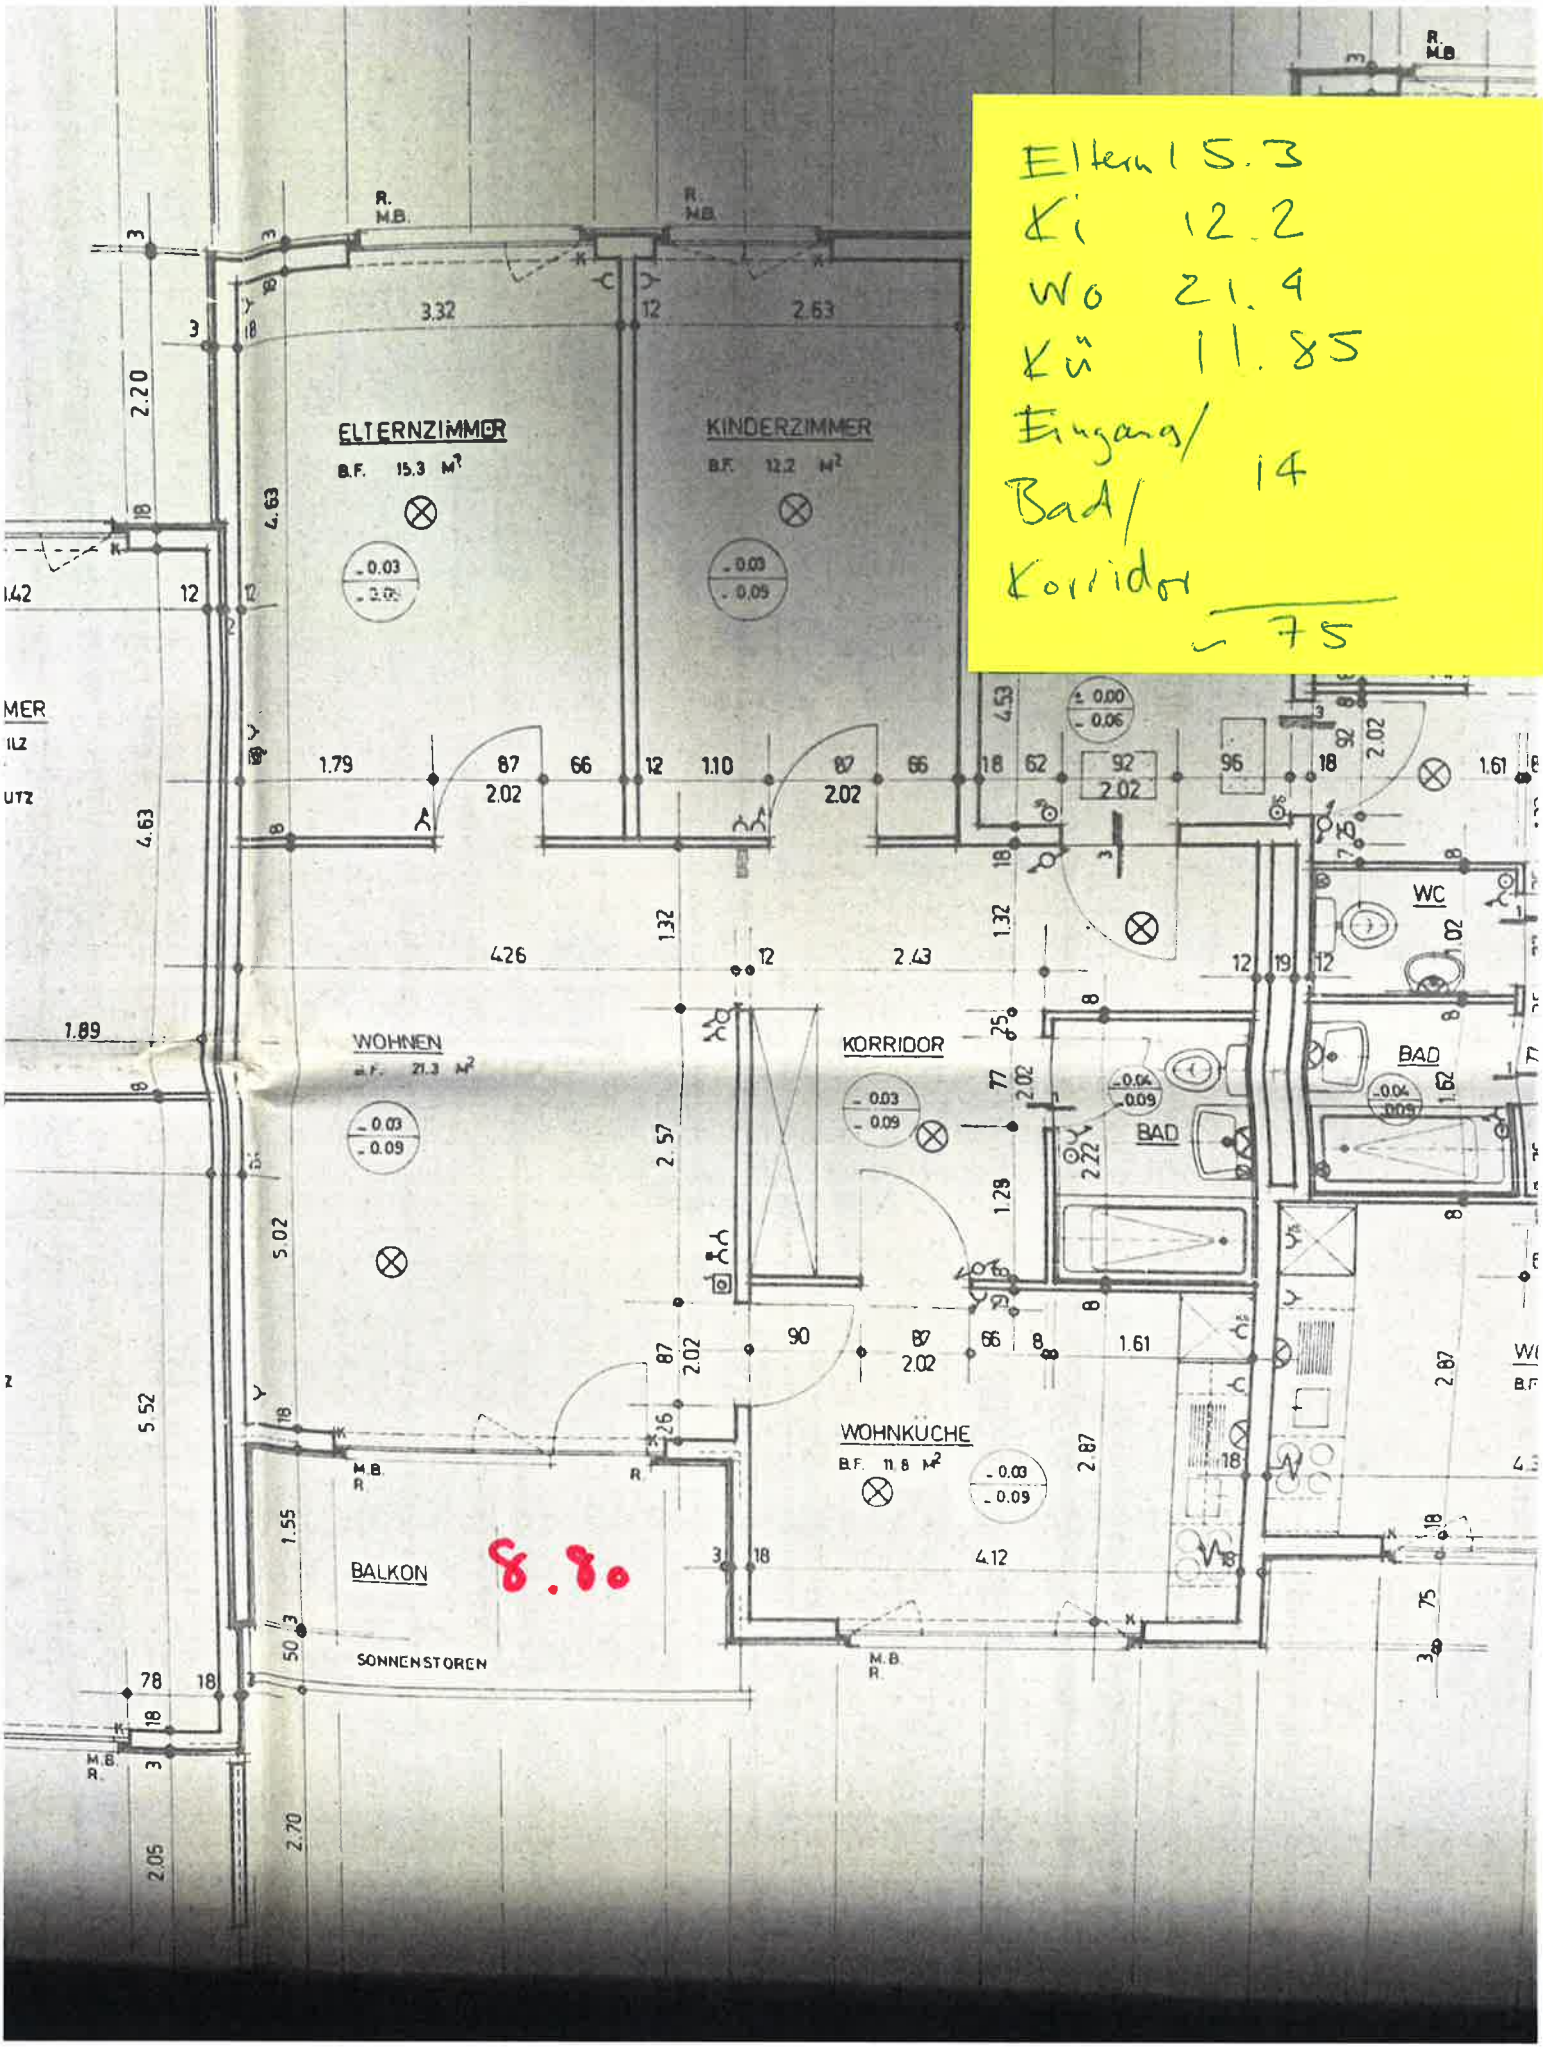

Eltern 15.3
Ki 12.2
Wo 21.9
Kü 11.85
Eingang/ 14
Bad/
Korridor
~ 75